

A voz da gente!

PROJETO DE LEI Nº ^{1.975}...../2020

**DÁ DENOMINAÇÃO A VIA PÚBLICA QUE MENCIONA,
ALÉM DE OUTRAS PROVIDÊNCIAS.**


O Povo do Município de Nova Lima, por seus Representantes Legais aprovou e eu, Prefeito Municipal, sanciono a seguinte Lei:

Art. 1º - Fica denominada de **Encontro das Águas**, à Rua que se inicia na Rua Olaria, no Bairro Honório Bicalho, atualmente sem denominação.

Art. 2º - O Poder Executivo regulamentará esta Lei, nos termos de sua competência.

Art. 3º - Esta Lei entrará em vigor na data de sua publicação.

Paço do Legislativo Dr. Sebastião Fabiano Dias, em 28 de setembro de 2020.

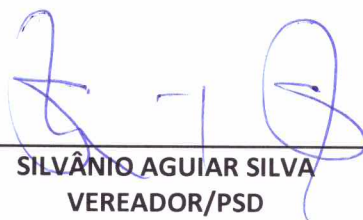

SILVÂNIO AGUIAR SILVA
VEREADOR/PSD

A voz da gente!

JUSTIFICATIVA

O nome "Encontro das Águas", solicitado pelos moradores do local, faz referência ao encontro dos dois cursos d'água, Rio das Velhas e Ribeirão Macacos, nas proximidades do residencial.


A denominação da rua permitirá aos moradores acessarem os serviços básicos de saneamento e infraestrutura, facilitando a solicitação de instalação de rede elétrica junto à Cemig e dos serviços da Copasa, conferindo maior dignidade e assistência aos direitos básicos de todo cidadão.

Atualmente, esses moradores são atendidos por essas companhias através de padrões instalados em lotes de terceiros.


Paço do Legislativo Dr. Sebastião Fabiano Dias, em 28 de setembro de 2020.



SILVÂNIO AGUIAR SILVA
VEREADOR/PSD

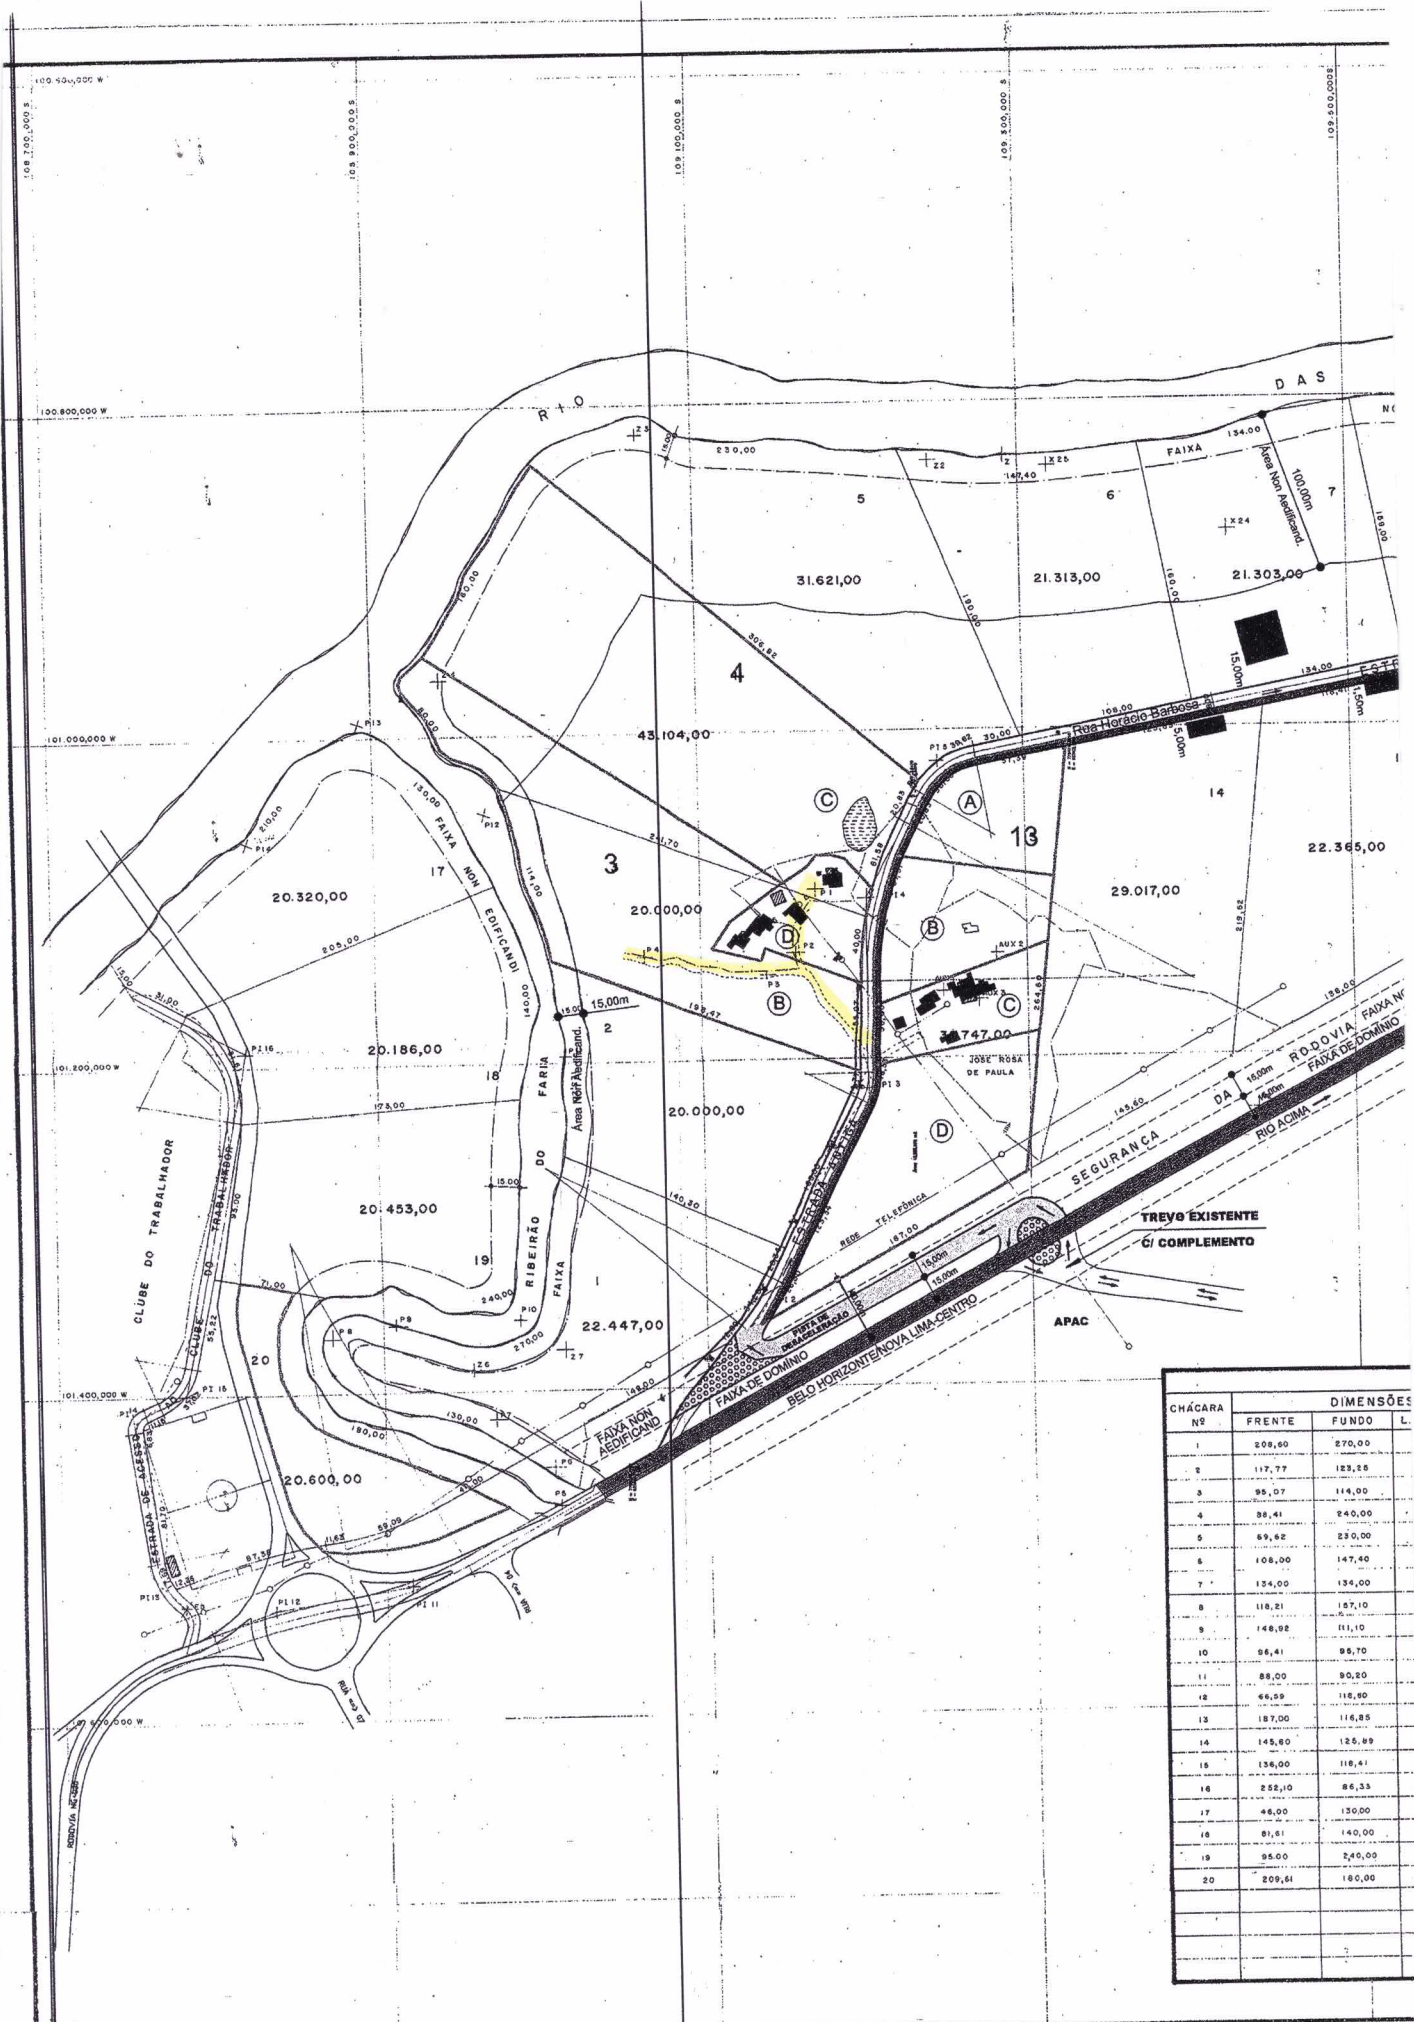

| CHACARA Nº | DIMENSÕES | | L. |
|------------|-----------|--------|----|
| | FRENTE | FUNDO | |
| 1 | 208,60 | 270,00 | |
| 2 | 117,77 | 123,25 | |
| 3 | 95,07 | 114,00 | |
| 4 | 38,41 | 240,00 | |
| 5 | 69,82 | 230,00 | |
| 6 | 108,00 | 147,40 | |
| 7 | 134,00 | 134,00 | |
| 8 | 118,21 | 127,10 | |
| 9 | 148,92 | 111,10 | |
| 10 | 26,41 | 96,70 | |
| 11 | 88,00 | 80,20 | |
| 12 | 66,09 | 118,50 | |
| 13 | 187,00 | 116,85 | |
| 14 | 145,80 | 125,89 | |
| 15 | 136,00 | 118,41 | |
| 16 | 252,10 | 86,33 | |
| 17 | 46,00 | 130,00 | |
| 18 | 81,81 | 140,00 | |
| 19 | 95,00 | 246,00 | |
| 20 | 209,61 | 140,00 | |

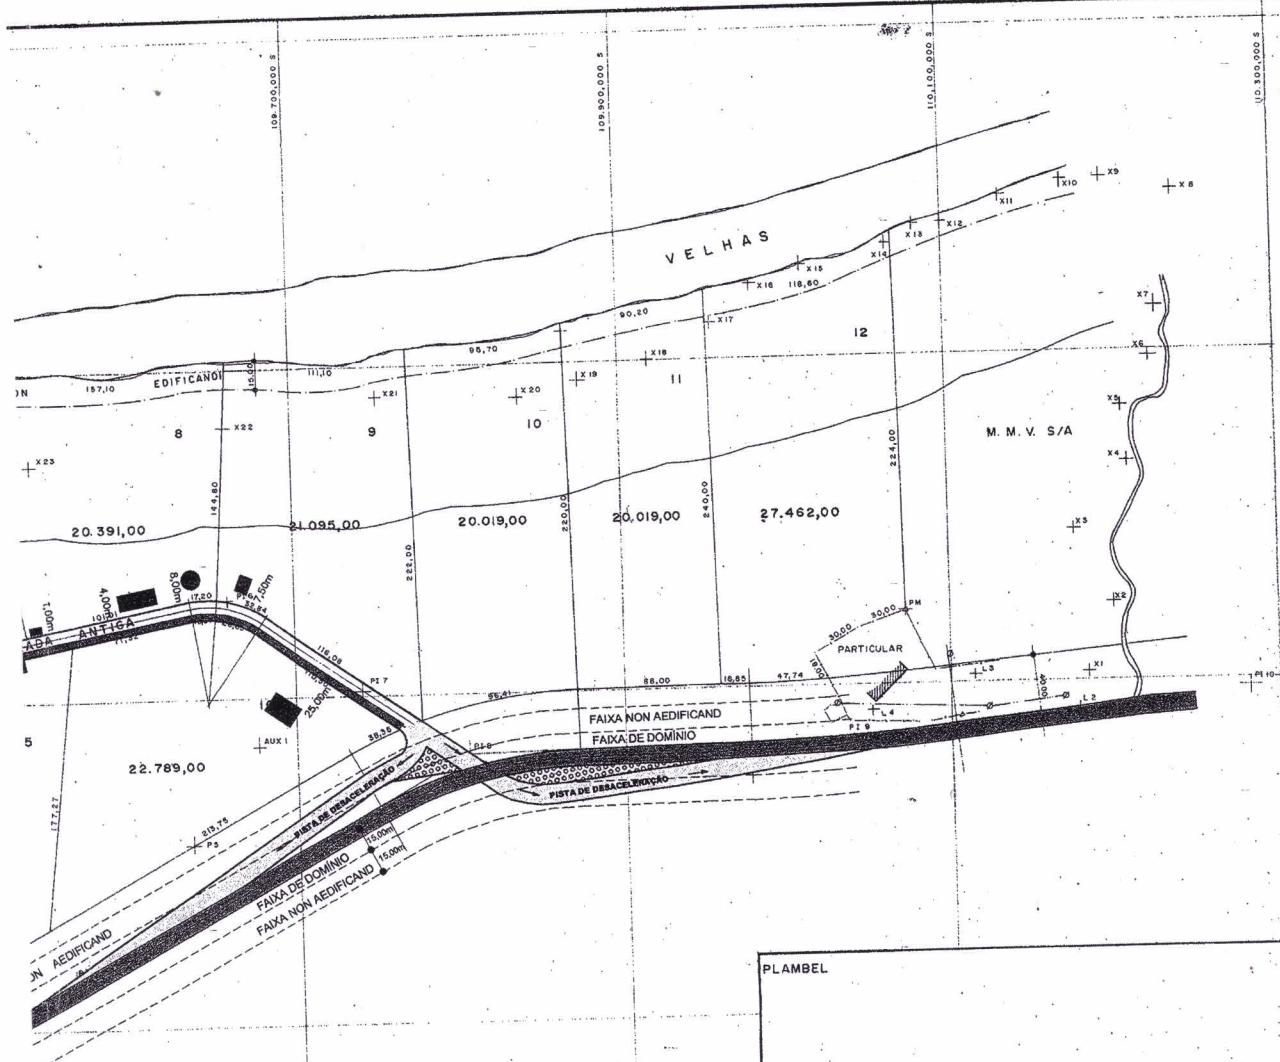

LEGENDA:

- ÁREAS DA MMV PARA DEMEMBRAMENTO E VENDA
- EDIFICAÇÕES
- FAIXA DE ALARGAMENTO DA RUA HORÁCIO BARBOSA
- PISTA DE DESACELERAÇÃO PROPOSTA
- RODOVIA MG/030-BH-RIO ACIMA
- HIDROGRAFIA

| MEMORIAL DESCRITIVO | | | LIMITES | | | | | |
|---------------------|--------|------------------------|-----------------|--|------------------------------|-------------------|--------------------------|------------|
| (m) | | ÁREA (m ²) | HECTARE ha | FRENTE | FUNDO | L. DIREITO | L. ESQUERDO | |
| 130,00 | 140,30 | 22.447,00 | 2,24 | RODOVIA M.G. 030 E ESTRADA ANTIGA | RIBEIRÃO DO FARIÁ | RIBEIRÃO DO FARIÁ | CHACARA 2 | |
| 140,30 | 190,47 | 20.000,00 | 2,00 | ESTRADA ANTIGA | II | CHACARA 1 | CHACARA 3 | |
| 198,47 | 241,70 | 20.000,00 | 2,00 | II | II | CHACARA 2 | CHACARA 4 | |
| 241,70 | 306,82 | 43.104,00 | 4,31 | II | R. DO FARIÁ E RIO DAS VELHAS | CHACARA 3 | CHACARA 5 | |
| 306,82 | 190,00 | 31.621,00 | 3,16 | II | II | CHACARA 4 | CHACARA 6 | |
| 190,00 | 160,00 | 21.315,00 | 2,13 | II | II | CHACARA 5 | CHACARA 7 | |
| 160,00 | 159,00 | 21.503,00 | 2,15 | II | II | CHACARA 6 | CHACARA 8 | |
| 159,00 | 144,80 | 20.391,00 | 2,04 | II | II | CHACARA 7 | CHACARA 9 | |
| 144,80 | 222,00 | 21.095,00 | 2,11 | II | II | CHACARA 8 | CHACARA 10 | |
| 222,00 | 280,00 | 20.019,00 | 2,00 | RODOVIA M.G. 030 | II | CHACARA 9 | CHACARA 11 | |
| 280,00 | 240,00 | 20.019,00 | 2,00 | II | II | CHACARA 10 | CHACARA 12 | |
| 240,00 | 302,00 | 27.482,00 | 2,75 | II | II | CHACARA 11 | M.M.V. S/A T. PARTICULAR | |
| 302,00 | 264,60 | 30.747,00 | 3,07 | II | ESTRADA ANTIGA | ESTRADA ANTIGA | CHACARA 14 | |
| 264,60 | 219,52 | 29.017,00 | 2,90 | II | II | CHACARA 13 | CHACARA 15 | |
| 219,52 | 177,27 | 22.365,00 | 2,24 | II | II | CHACARA 14 | CHACARA 16 | |
| 177,27 | 138,16 | 32.789,00 | 3,28 | II | II | CHACARA 15 | ESTRADA ANTIGA | |
| 138,16 | 205,00 | 20.320,00 | 2,03 | ESTRADA DE ACESSO AO C. DO TRABALHADOR | RIBEIRÃO DO FARIÁ | RIO DAS VELHAS | CHACARA 18 | |
| 205,00 | 175,00 | 20.186,00 | 2,02 | II | II | CHACARA 17 | CHACARA 19 | |
| 175,00 | 71,00 | 20.453,00 | 2,04 | II | II | CHACARA 18 | CHACARA 20 | |
| 71,00 | 214,38 | 20.600,00 | 2,06 | II | II | CHACARA 19 | RODOVIA MG 30 | |
| TOTAL | | 475.251,00 | 47,52 51 | | | | | 4.3 |

PLAMBEL

PREFEITURA



2ª OPÇÃO

MINERAÇÃO MORRO VELHO S.A.
DEPARTAMENTO DE PATRIMÔNIO IMOBILIÁRIO
SEÇÃO DE PROJETOS IMOBILIÁRIOS



PLANTA MOSTRANDO PISTA DE DESACELERAÇÃO PROPOSTA PARA ACESSO AO CHÁCREAMENTO PASTO DA BALANÇA

| | | |
|--|------------------|---|
| NÚMERO DA CHACARA | NÚMERO DA QUADRA | BAIRRO |
| 1 e 20 | | HONÓRIO BICALHC |
| NOME DO PROPRIETÁRIO: | | IDENTIDADE |
| MINERAÇÃO MORRO VELHO S/A | | CGC/MF22.931.299/0001-30 R. J. CGC/MF22.931.299/0002-11 M. F. |
| LOGRADOUROS | | ZONA |
| RODOVIA MG. 30, ESTRADA ANTIGA E ESTRADA DE ACESSO AO CLUBE DO TRABALHADOR | | |
| NOME DO RESPONSÁVEL TÉCNICO | | CREA |
| ZOMIR ANTÔNIO AUGUSTO LÉO - TCC AGRIMENSOR | | 75 83 / D |
| NÚMERO DO PROCESSO | ARQUIVO | NÚMERO DO DESENHO |
| | | |
| PELA MINERAÇÃO MORRO VELHO S.A. | | ESCALA |
| | | 1 / 2000 |
| | | DATA |
| | | 06 / 03 / 91 |
| | | FOLHA |
| | | 01 / 01 |
| | | DESENHO |
| | | FRANCISCO CARLOS |